

1

2

3


4

A

B

C

D

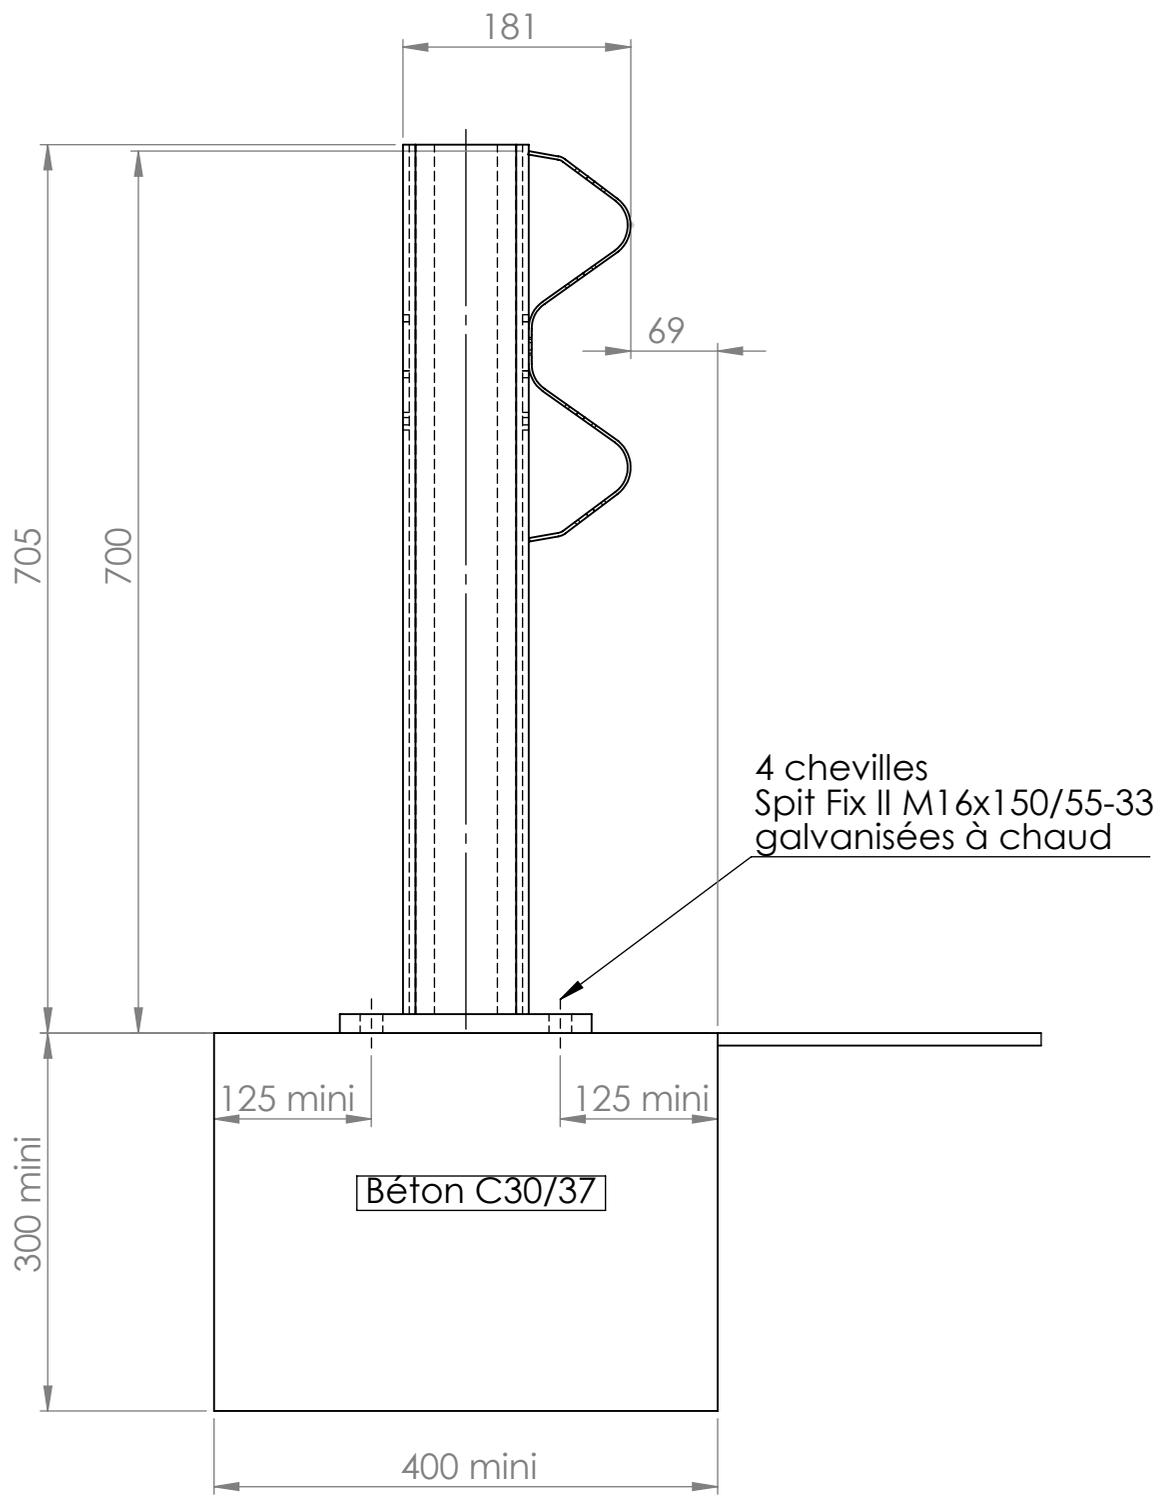

Matière : S235 JR (classe A ou B)
 Surface : Galvanisée
 Tolérance : ±1

A	19/10/17	J.MAURET	ISSUE ORIGINALE
Rev	Date	Dessine par	Tolérances générales : NF E 86-050
			DESIGNATION S.F

LES PROFILES DU CENTRE

ZI. du PONT PANAY
 03500 St POURCAIN/S

Division **ROADIS**

Tel: +33- (0) 4-70-45-95-44
 Fax: +33- (0) 4-70-45-98-93

Euro GS N2 W3 / platine
vue en coupe

Rev A	Code: XXXXXXXX	Nb: 1	Ech: 1/6	Format A4	Poids:	N Plan 003-069-424	1/1
-------	----------------	-------	----------	-----------	--------	--------------------	-----

C:\Solidworks\plans\